

**Commune de
DOUAI
59178**

Plan Local d'Urbanisme




Servitudes d'Utilité Publique



**PLAN
1/2**

Éléments constitutifs
du Plan de connaissance P-C (C)
A4/12/13/14/15
du Code de l'urbanisme

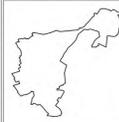

Type Procédure : Révision

Délibération du : 2002/2015

Date de mise à jour : 26/10/2015

ref. : Commune de DOUAI (59178) - Carte

Servitudes.agg

Sources : Gestionnaires Servitudes

(C) Cadastre / P-C - Dgfr

Email : ddm@audinord.gouv.fr

**Direction Départementale
des Territoires
et de la Mer du Nord**

D.D.T.M 59

LEGENDE

--- Limite communale

■ Batiments

--- A4 - Protection des Cours d'eau non Domaniaux

● AC1 - Protection des Monuments Historiques

Voir détail ci-contre

■ AC3 - Réserve Naturelle (Nationale et Régionale)

■ AC2 - Protection des Sites Naturels

▲ EL5 - Visibilité (Réseau Routier)

— EL7 - Alignement

— EL11 - Interdiction d'Accès

Canalisation + zone de protection
I3 - Protection des Canalisations de Transport de Gaz

Canalisation + zone de protection
I1Bis - Hydrocarbures Liquides - Protection des pipe lines

Canalisation + zone de protection
I5 - Produits Chimique - Protection des Conduites

I4 - Protection des Lignes Haute-Tension

■ Transformateur

Vois ferrés
T1 - Protection des Lignes Ferroviaires


○ T7 - Installations particulières à l'extérieur des zones de dégagement

Voir détail ci-contre

Nota: Pour plus d'informations concernant une servitude en particulier, vous pouvez consulter la réponse du contributeur concerné,
via notre site internet à l'adresse suivante:

<https://nord.gouv.fr/Publiques-publiques/Amenagement-du-territoire-construction-et-logement/Les-documents-de-planification-de-niveau-communal-Plu-Pos-Carte-Communale/Porter-a-connaissance-Plu-Pos-Cc/Les-porter-a-connaissance-realistes>

Ou contacter directement le gestionnaire.

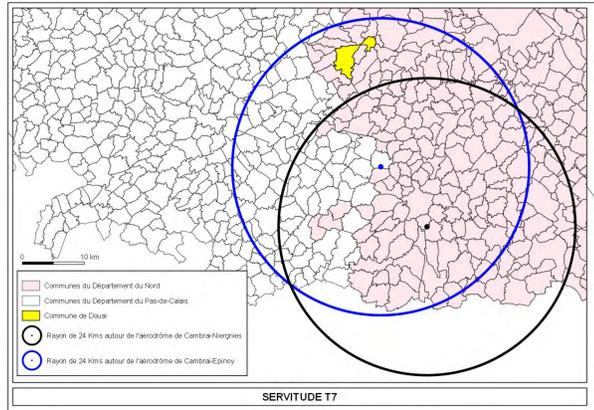

SERVITUDE T7


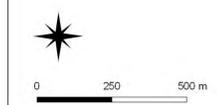


Tableau AC1		
Numero	nom AC1	Commune
01	Ecole chopin	WAZIERS
02	Ancien centre medical de la cité notre dame	WAZIERS
03	Eglise notre dame	DOUAI
04	Ecole marie curie	WAZIERS
05	Ecole copernic	WAZIERS
06	Hôpital général 77 rue du canteleu	DOUAI
07	Ancien couvent des chartroux (masée)	DOUAI
08	Porte vacquennesse ou de valenciennes	DOUAI
09	Hôtel de ville et beffroi	DOUAI
10	Théâtre municipal, 1 rue de la comédie, classement en totalité y compris les dispositifs techniques	DOUAI
11	Ferme des templeiers dite aussi maison notre dame rue du temple façades et toitures des bâtiments s	DOUAI
12	Collégiale saint pierre	DOUAI
13	Hôtel de la tramette : façades et toitures sur rue et sur cour 20 rue des foulons	DOUAI
14	Hôtel - dieu : place du docteur maugin bâtiment principal et secondaire avec alle en retour	DOUAI
15	Ancien collège d'anchin, 299 rue pierre dubois bâtiment dit des salles d'anchin ou chapelle bert	DOUAI
16	Façade et toiture, 42 rue d'arras	DOUAI
17	Porte d'arras : porte et fossés qui l'entourent	DOUAI
18	Ancien hippodrome 280, place barlet	DOUAI
19	Hôtel d'aoust : 14, rue de la comédie,	DOUAI
20	Hôtel du dauphin : façades 16 place d'armes	DOUAI
21	11, rue jean bellegarbe : façade et toiture sur rue y compris devant le magasin style 1900	DOUAI
22	17, rue du clocher saint pierre : façades et toitures	DOUAI
23	8,10,12, rue de la cloris la poule : façades et toitures	DOUAI
24	2, 4, rue merlin de douai la poule : façades et toitures (8,10,12, rue de la cloris)	DOUAI
25	Place du marché aux poissons	DOUAI
26	Palais de justice : bâtiments de la cour d'appel et entourant la première cour	DOUAI
27	11,13, rue de la massue : façades et toitures	DOUAI
28	2, petite place : boutique ouverte au rez de chaussée sur la rue de la massue	DOUAI
29	10 rue du gouvernement : façade et toiture sur rue	DOUAI
30	Ancienne chapelle des bénédictins anglais 133, rue saint vaast : chapelle y compris le réfectoire	DOUAI
31	Hôtel de wareghien de flory et son jardin, 40, rue morel	DOUAI
32	Ancienne filature les textiles de douai : façades toitures de l'unité de production mur de la clôture	DOUAI
33	51, rue desquerchin : façade sur rue, façade latérale à pignon et les versants de la toiture	DOUAI
34	Hôtel romagnant 4, rue de la fonderie	DOUAI
35	Eglise st jacques en totalité	DOUAI
36	Anciens couvent des capucins : 8 rue d'arras façades et toitures du pavillon empire	DOUAI

Commune de
DOUAI
59178

Plan Local d'Urbanisme

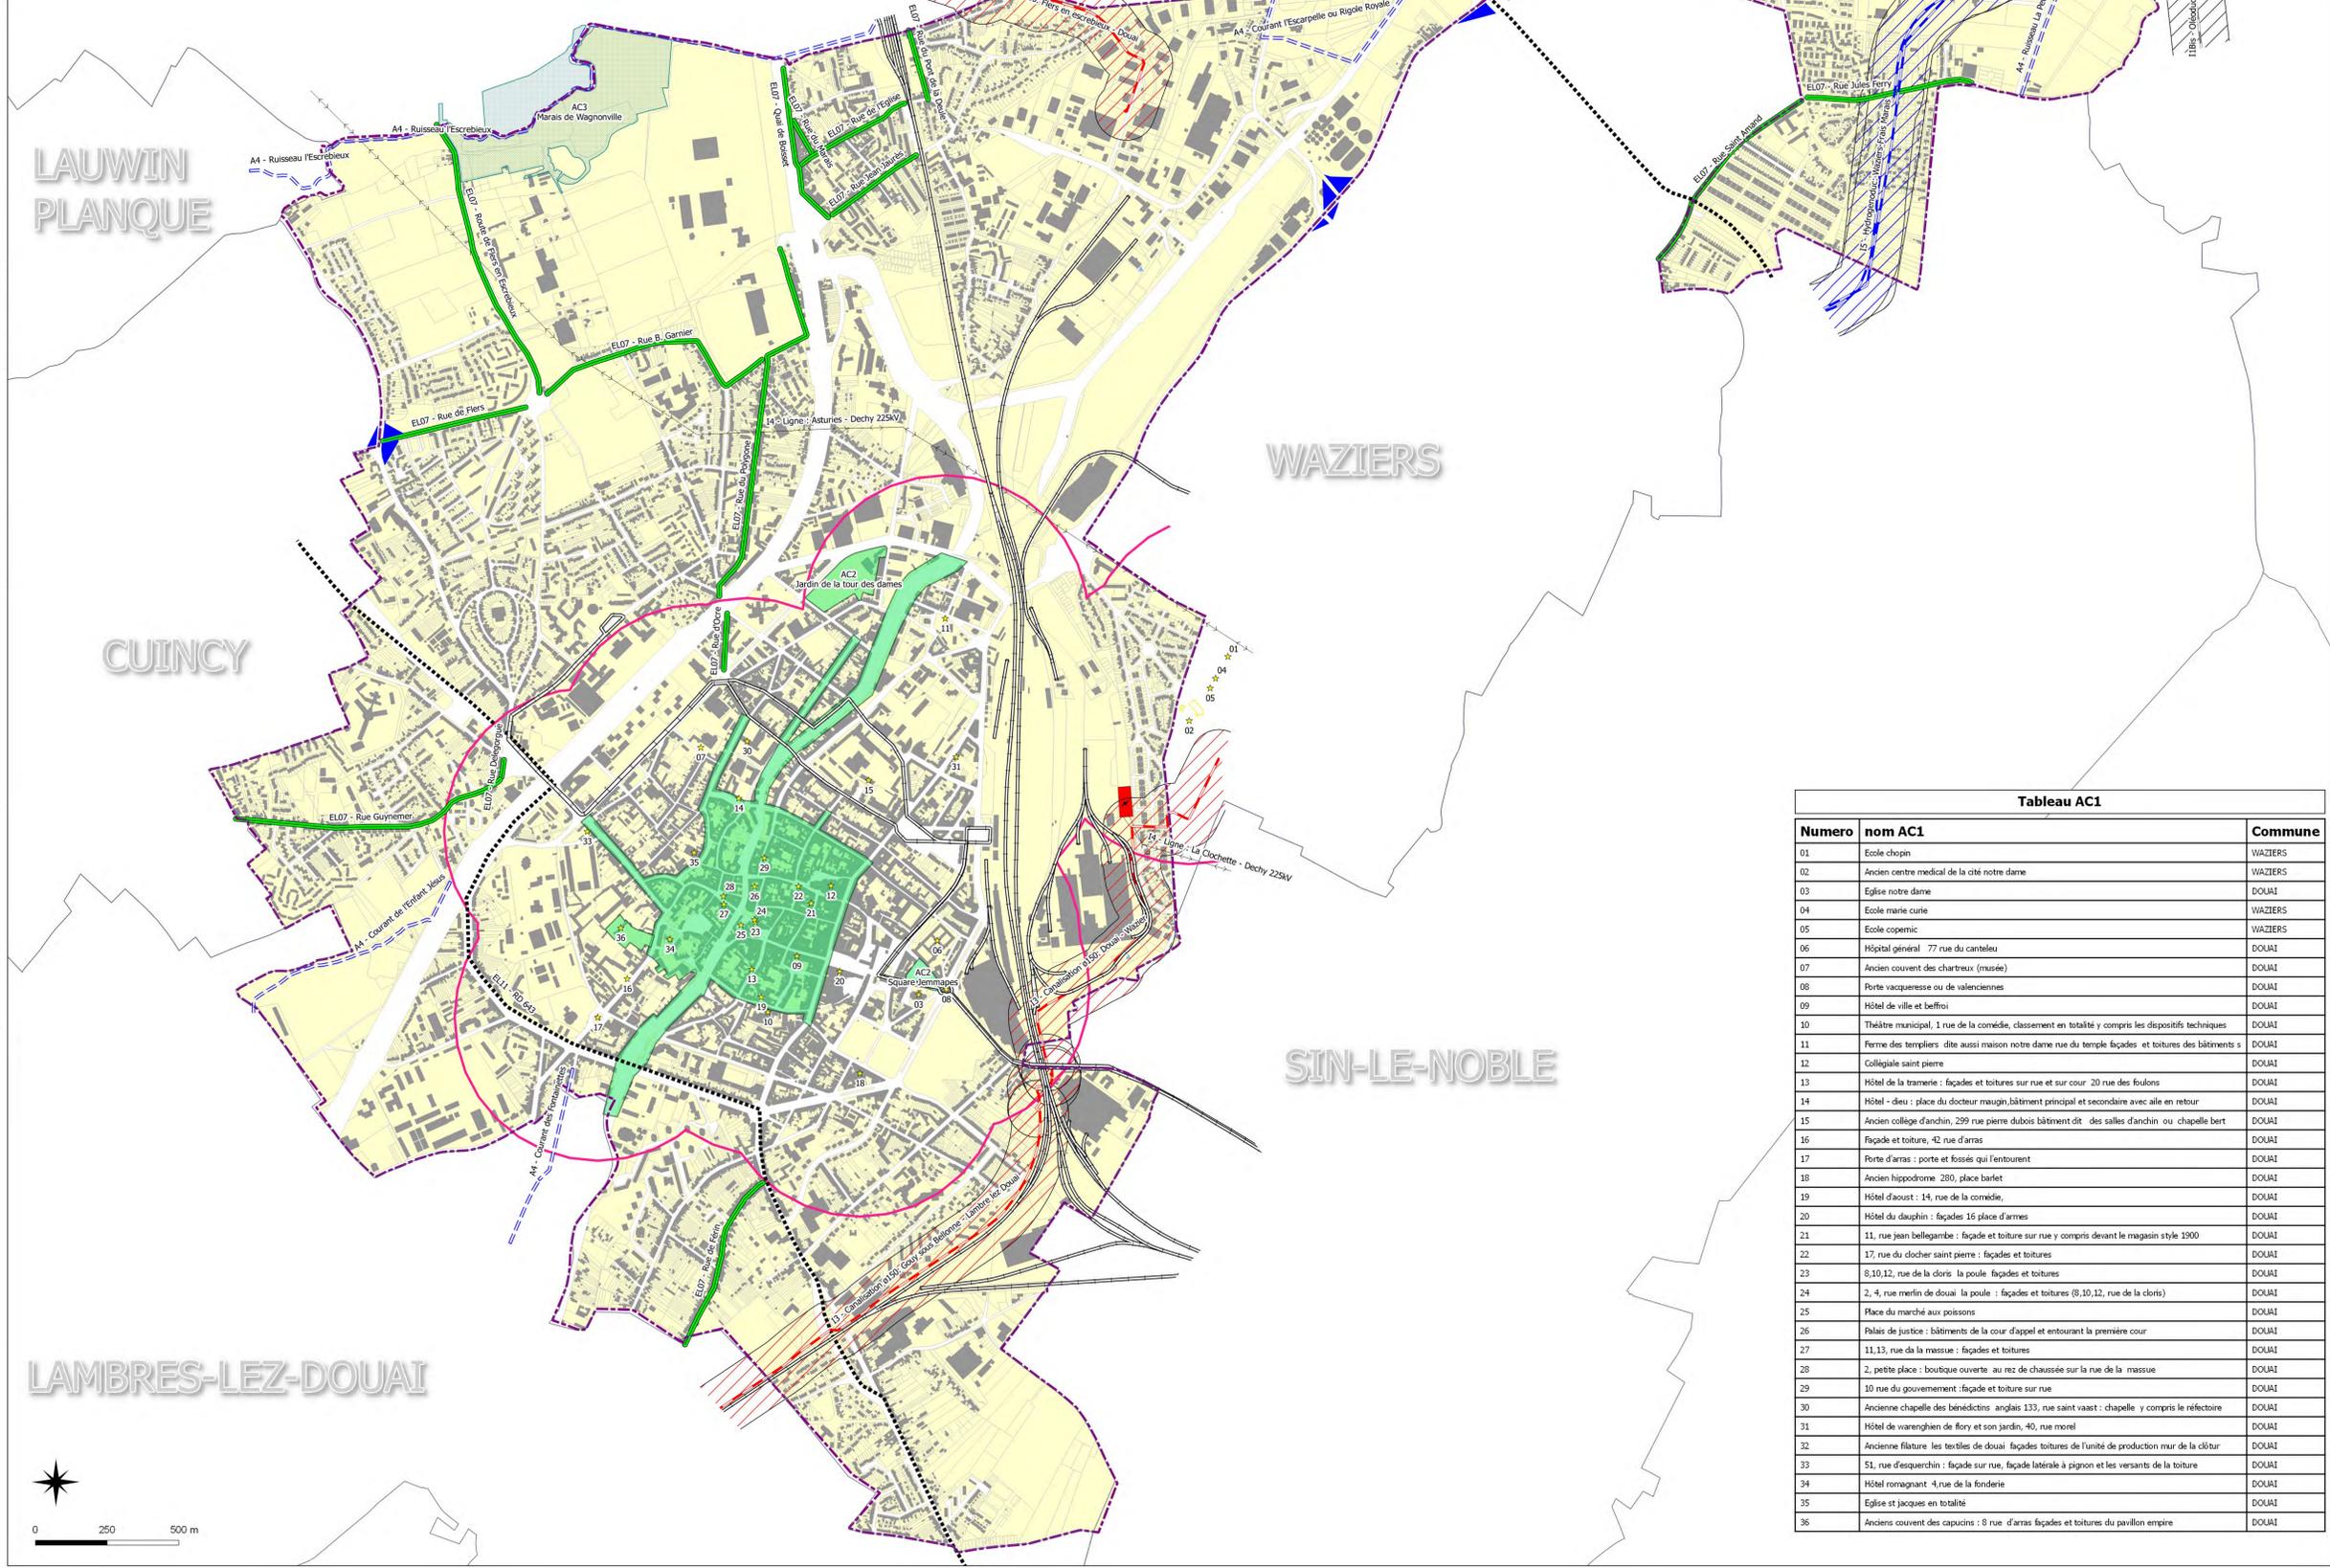

Servitudes d'Utilité Publique



PLAN
2/2

Document constituant
du Plan de connaissance (P.A.C.)
Art. R121-1
du Code de l'urbanisme



Type Procédure : Révision
Date de mise à jour : 2012/2015

Elaboration du : 2012/2015

Date de mise à jour : 2012/2015
ref. : Commune de DOUAI (59178) - Carte
Servitudes.agg

Sources : Gestionnaires Servitudes
(c) Cadastre / PLO - Dgfu
Email : ddm@nord.gouv.fr

**Direction Départementale
des Territoires
et de la Mer du Nord**
D.D.T.M 59



LEGENDE

Limite communale

Batiments

PT1 - Protection des Centres Hertzien contre les Perturbations Electromagnétiques

PT2LH - Protection des Faisceaux Hertzien contre les Obstacles

PM2 - I.C.P.E (Installation Classée pour la Protection de l'Environnement
donnant lieu à une servitude)

PM3 - P.P.R.T (Plans Préventions Risques Technologiques)

AS1 - Protection des Captages en Eau Potable

Périmètre de protection immédiate

Périmètre de protection rapproché

Périmètre de protection éloignée


INT1 - Cimetières civils et militaires

NB: La Bande de protection de 100 m ne s'applique qu'aux cimetières civils transférés ou agrandis

Note:
Pour plus d'informations concernant une servitude en particulier, vous pouvez consulter la réponse du contributeur concerné,
via notre site internet à l'adresse suivante:

<https://nord.gouv.fr/Politiques-publiques/Amenagement-du-territoire-construction-et-logement/Les-documents-de-planification-de-niveau-communal-Plus-Pos-Carte-Commune/Porter-a-connaissance-Plus-Pos-Cc/Les-porter-a-connaissance-realises>

Ou contacter directement le gestionnaire.

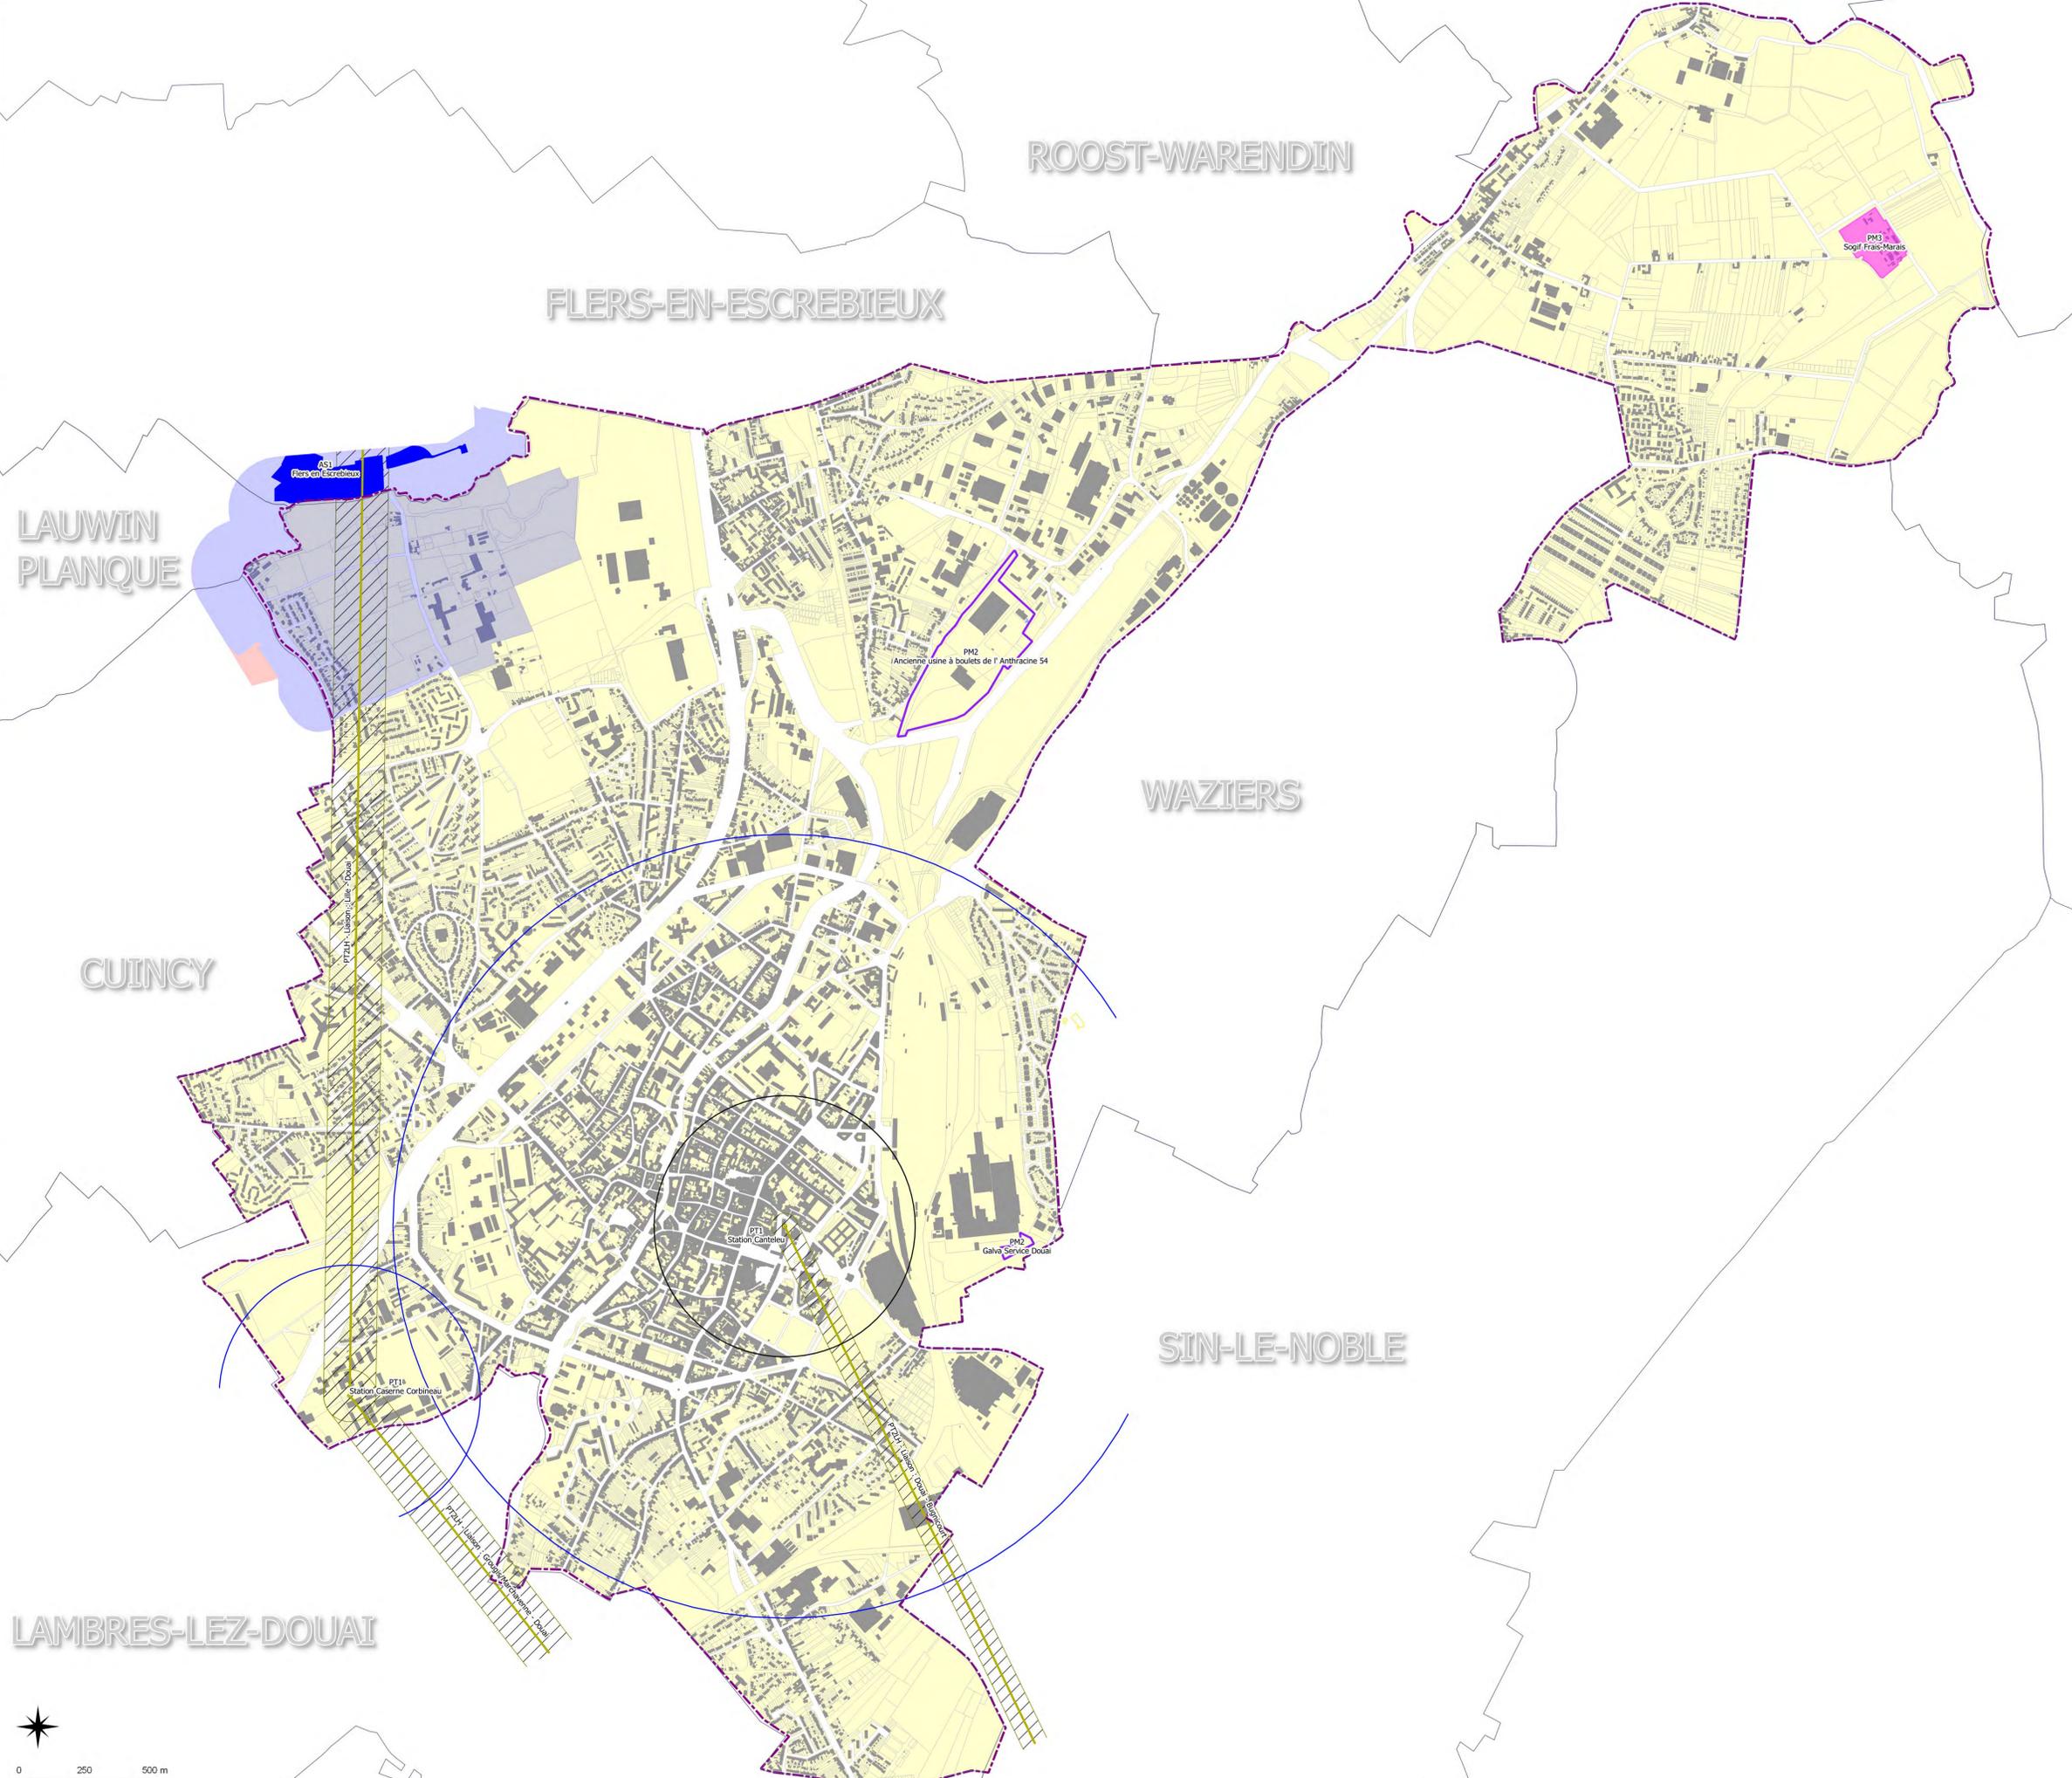

LAMBRES-LEZ-DOUAI

